



COMUNE DI BACOLI

CITTA' METROPOLITANA DI NAPOLI

PIANO CHIOSCHI PER LA RIVENDITA DI MITILI LOCALI

DELIBERAZIONE DEL CONSIGLIO COMUNALE n. 3 del 15/03/2024

DELIBERAZIONE DEL CONSIGLIO COMUNALE n. 24 del 09/06/2025

RUP

Ing. Marco Raddino

av.	ELABORATI	SCALA	TAVOLA
1	Relazione Conoscitiva		2
2	Ubicazioni approvate		
3	Relazione Tecnica di Progetto		
4	Tavola ubicazione Chioschi		
5	Inquadramento Urbanistico		 INGEGNERE MICHELE VISONE
6	Relazione Ubicazione Chioschi		
7	Relazione Paesaggistica		
8	Elaborato grafico di Progetto dei due Chioschi Tipo		DATA GIUGNO 2025
9	Documentazione Fotografica		
10	Fotoinserimento dei Chioschi		




Ing. Michele Visone

Via Fusaro n. 29 - Bacoli (NA) - P.IVA 07123461217

Cell. 3389562960 - Mail. ingmichelevisone@gmail.com - PEC. michele.visone.b385@ordingna.it

PLANIMETRIA GENERALE PISTA DI PATTINAGGIO

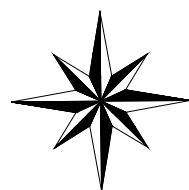

Nord

SCALA 1/500

6.11

4.71

4.10


Via

CHIOSCO IN OGGETTO



7.84

PLANIMETRIA GENERALE SELLA DI BAIA

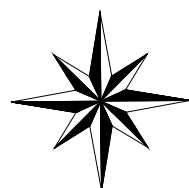

Nord

SCALA 1/500

4,57

13,98

CHIOSCO IN OGGETTO




14,62

74

Vanvitelli

PLANIMETRIA GENERALE PARCHEGGIO VIALE VANVITELLI

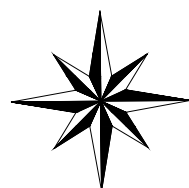

Nord

SCALA 1/500

4.05

2.43

CHIOSCO IN OGGETTO




2.53

Viale

80

PLANIMETRIA GENERALE ROTONDA MAIURI 1

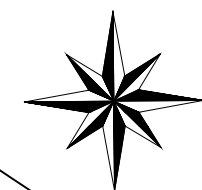

Nord

SCALA 1/500

Piazzale
A. Maiuri

2.69


2.13

CHIOSCO IN OGGETTO



1.88

1.93

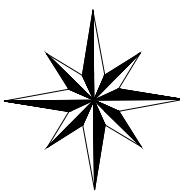

Nord

SCALA 1/500

PLANIMETRIA GENERALE ROTONDA MAIURI 2

Miliscola

55 Pontano

1.60

1.26


1.20

1.83

1.44


1.49

CHIOSCO IN OGGETTO

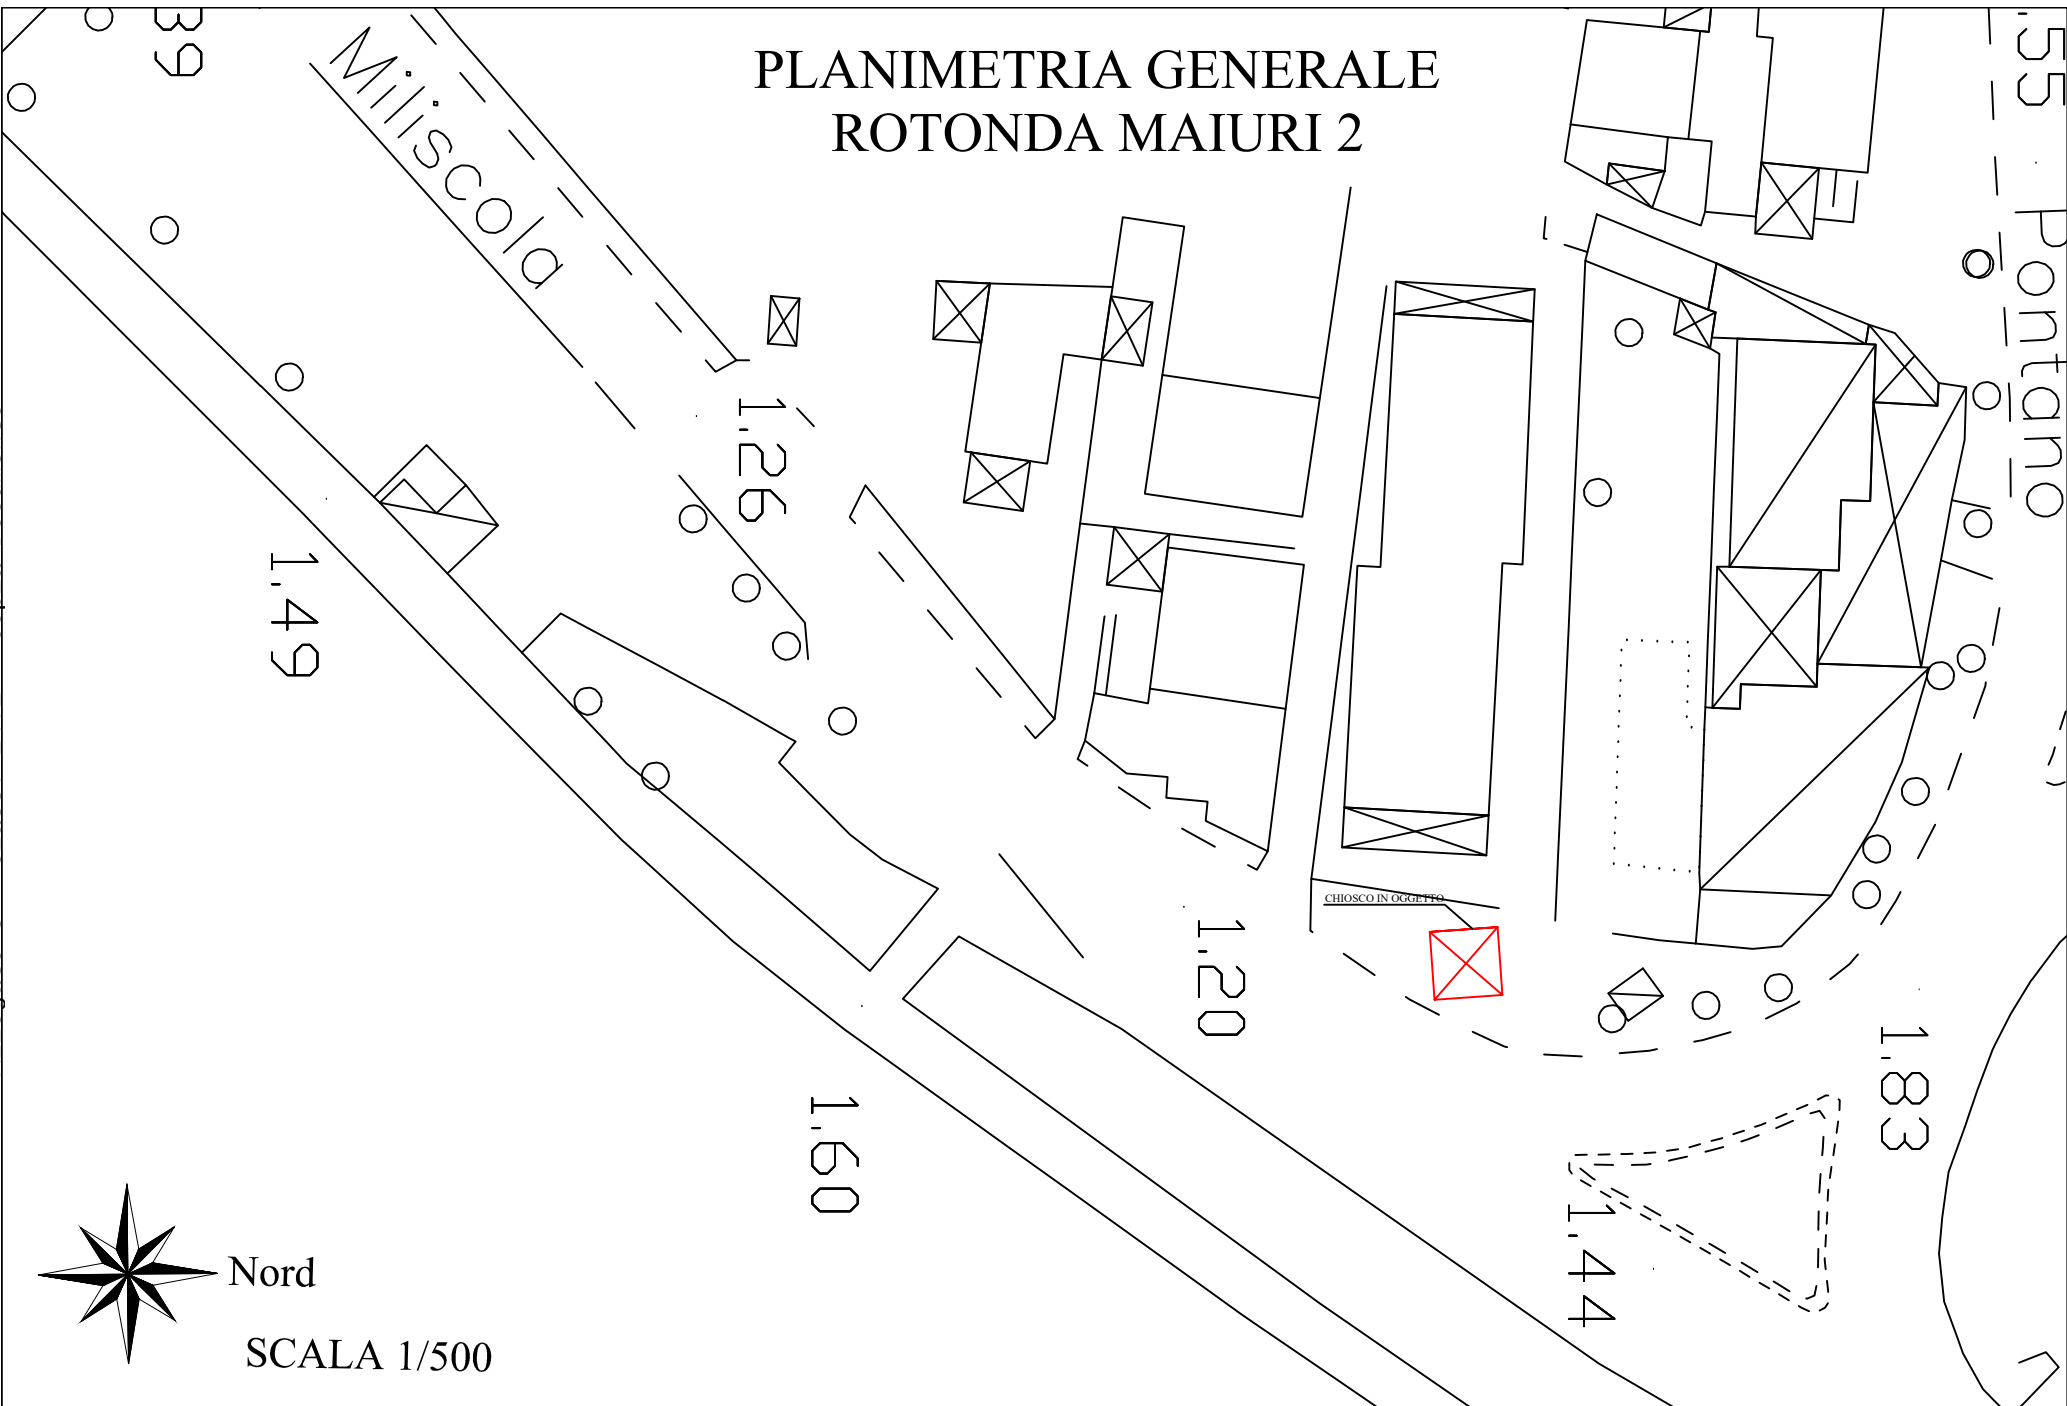

PLANIMETRIA GENERALE PARCHEGGIO VIALE OLIMPICO

COMUNE DI BACOLI
Protocollo Interno N. 8153/2026 del 09-03-2026
Allegato 3 - Class. 14.1 - Copia Documento

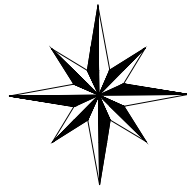


Nord

SCALA 1/500


13,93

CHIOSCO IN OGGETTO

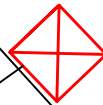


16,47

PLANIMETRIA GENERALE
CAPPELLA VILLETTA PENSIONATI

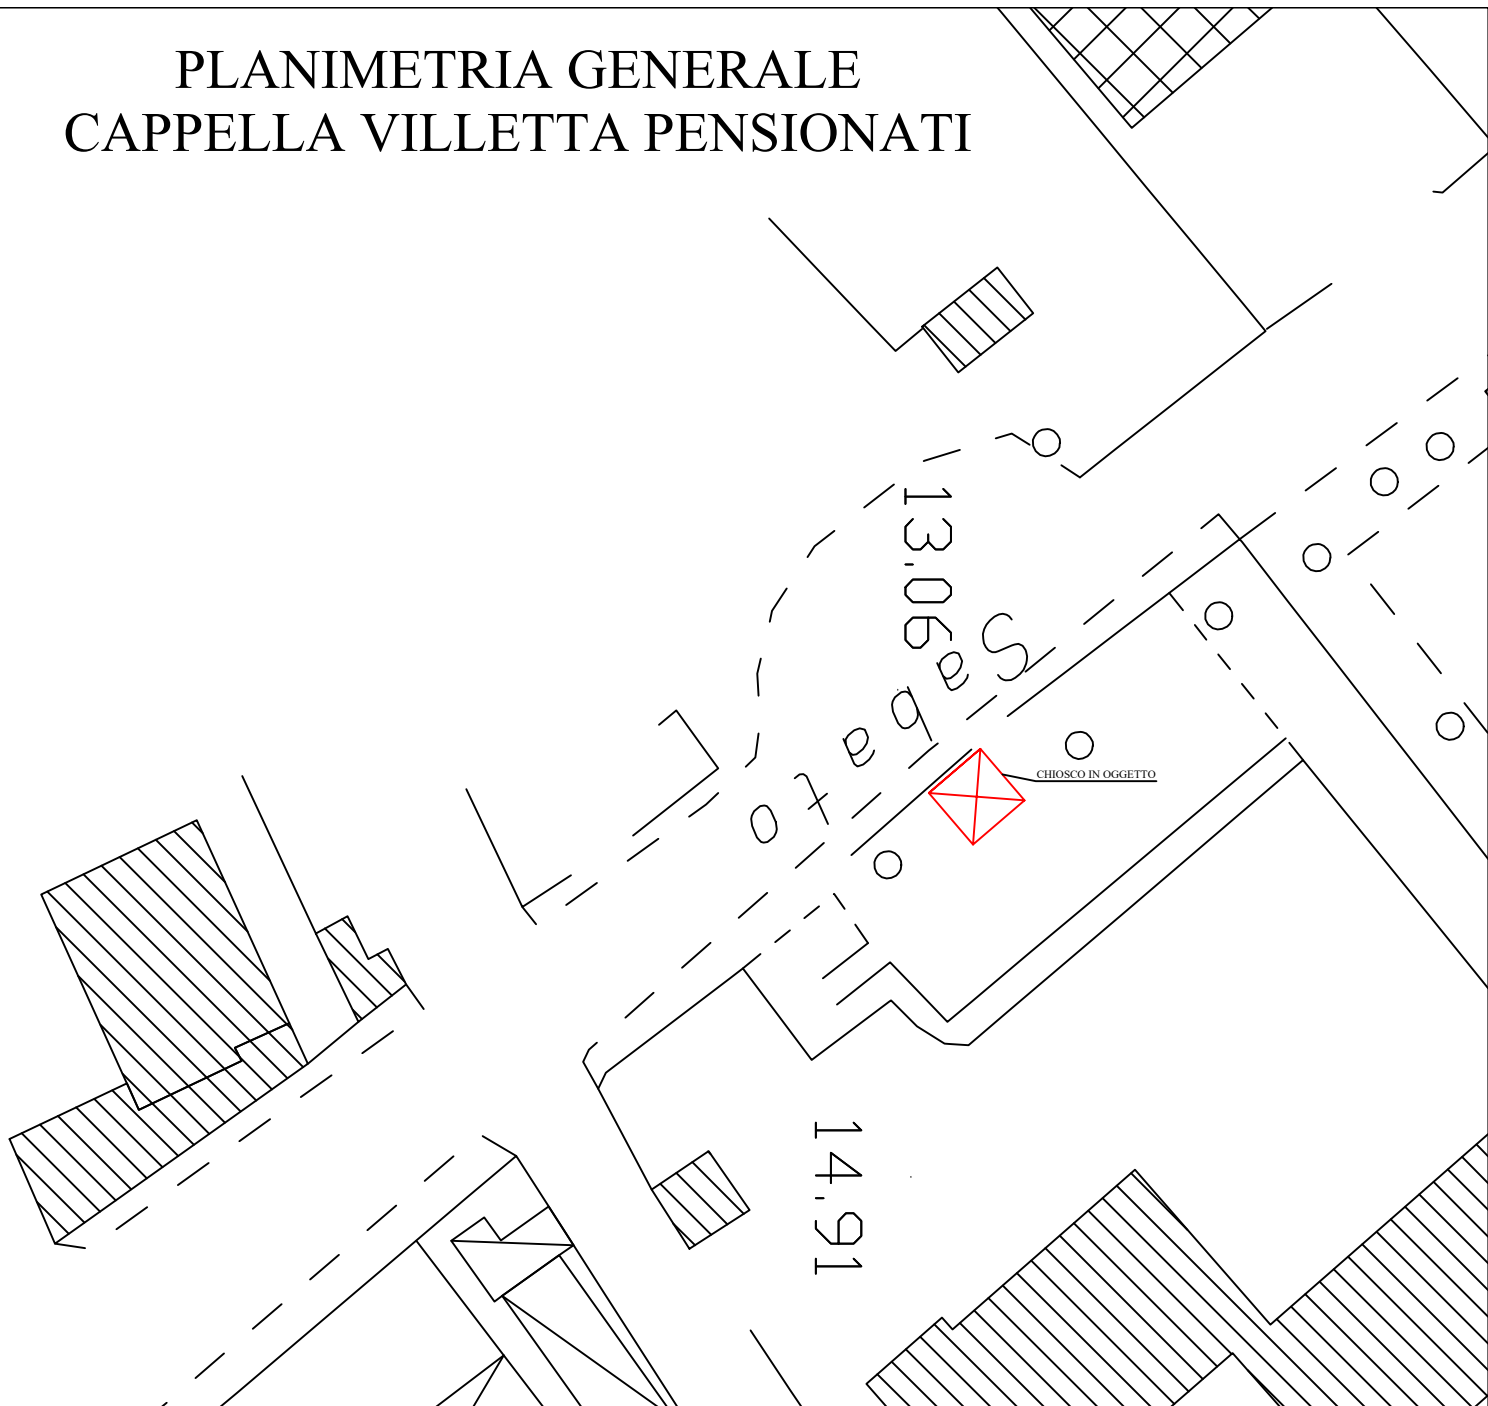

COMUNE DI BACOLI
Protocollo Interno N. 8153/2026 del 09-03-2026
Allegato 3 - Class. 14.1 - Copia Documento

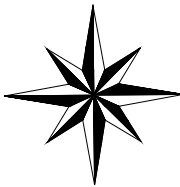


Nord

SCALA 1/500

PLANIMETRIA GENERALE
AREA PARCHEGGIO
VIA MERCATO DI SABATO

COMUNE DI BACOLI
Protocollo Interno N. 8153/2026 del 09-03-2026
Allegato 3 - Class. 14.1 - Copia Documento

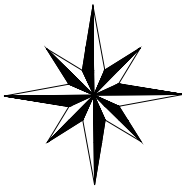

Nord

SCALA 1/500

Via Mercato

9.06


CHIOSCO IN OGGETTO



9.63

9.06

PLANIMETRIA GENERALE AREA PARCHEGGIO VIA PAPINIO STAZIO

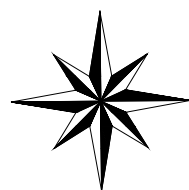

Nord

SCALA 1/500

3.23

Via


CHIOSCO IN OGGETTO



Papinio


Piazzale
Vatia 3.13

PLANIMETRIA GENERALE VIA GIOVANNI BOCCACCIO

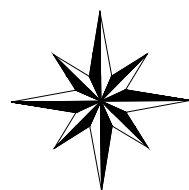


Nord

SCALA 1/500

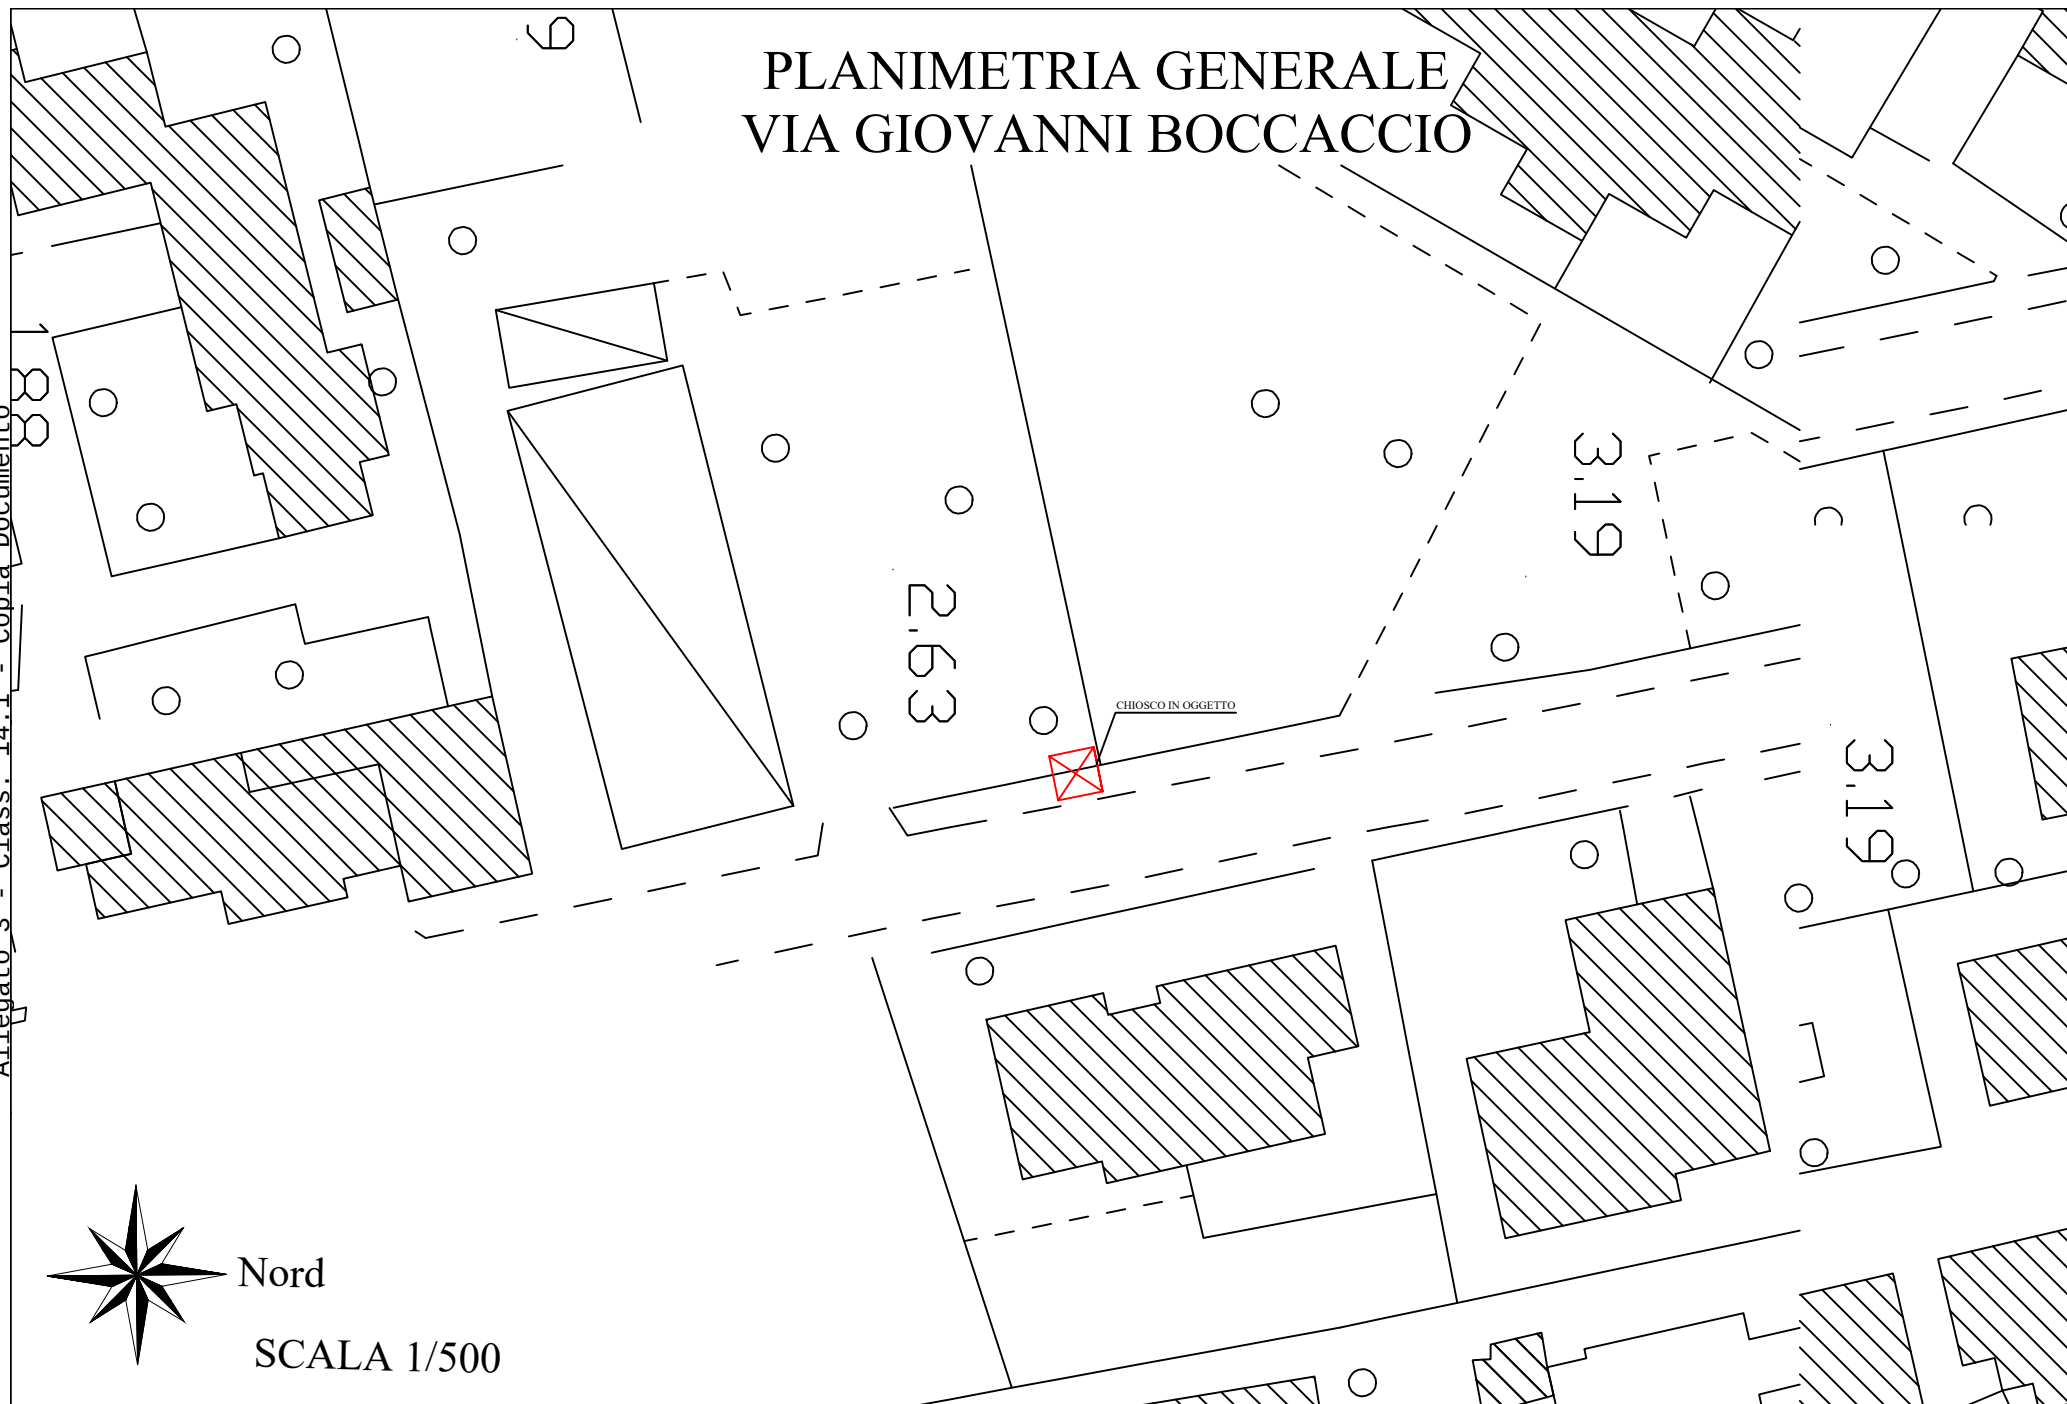

PLANIMETRIA GENERALE VIA ROMA

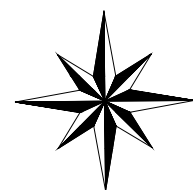

Nord

SCALA 1/500

