



tav.	ELABORATI	SCALA	TAVOLA
1	Relazione Conoscitiva		8
2	Ubicazione approvate		
3	Relazione Tecnica di Progetto		
4	Tavola ubicazione Chioschi		
5	Inquadramento Urbanistico		
6	Relazione Paesaggistica		DATA GIUGNO 2025
7	Elaborato grafico di Progetto del Chiosco Tipo		
8	Documentazione Fotografica		
9	Fotoinserimento dei Chioschi		
10			

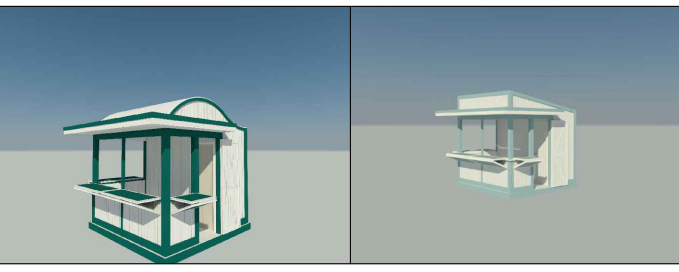


Ing. Michele Visone
MICHELE VISONE
Ingegnere
N° 1804/2010
TAVOLA

Ing. Michele Visone
Via Fusaro n. 29 - Bacoli (NA) - P.IVA 07123461217
Cell. 3389562960 - Mail: ingmichelevisone@gmail.com - PEC: michele.visone@ordingna.it

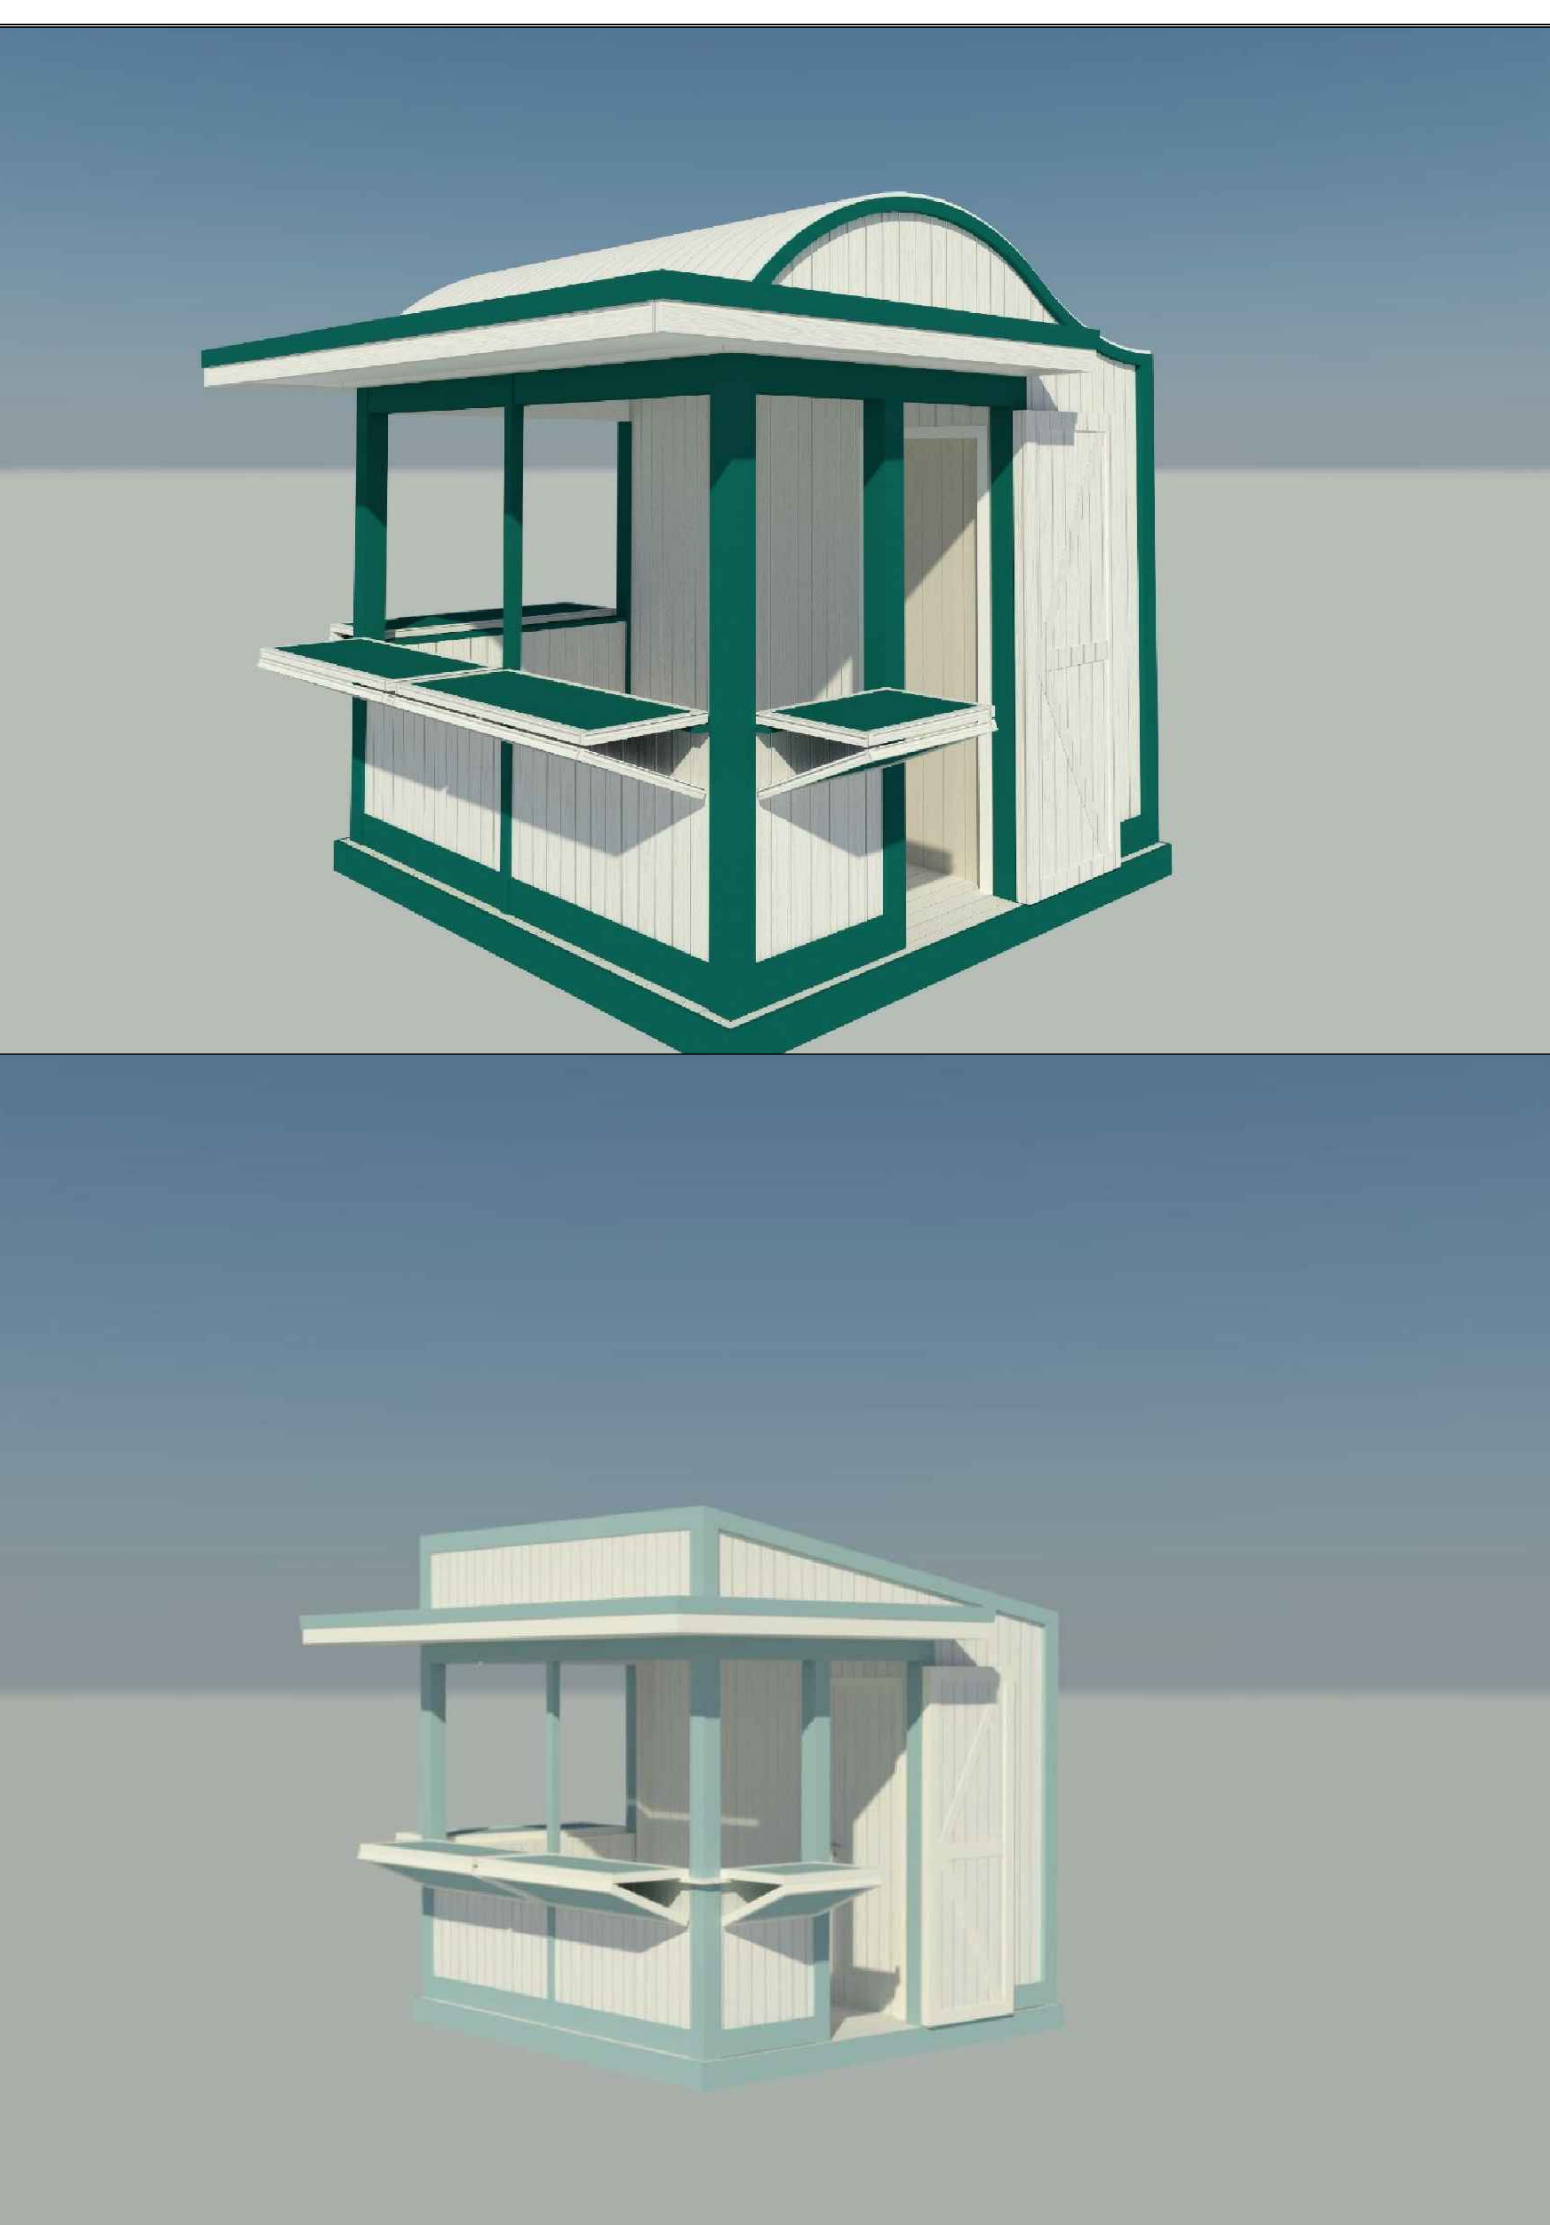


VERSIONE TETTO A CUPOLA

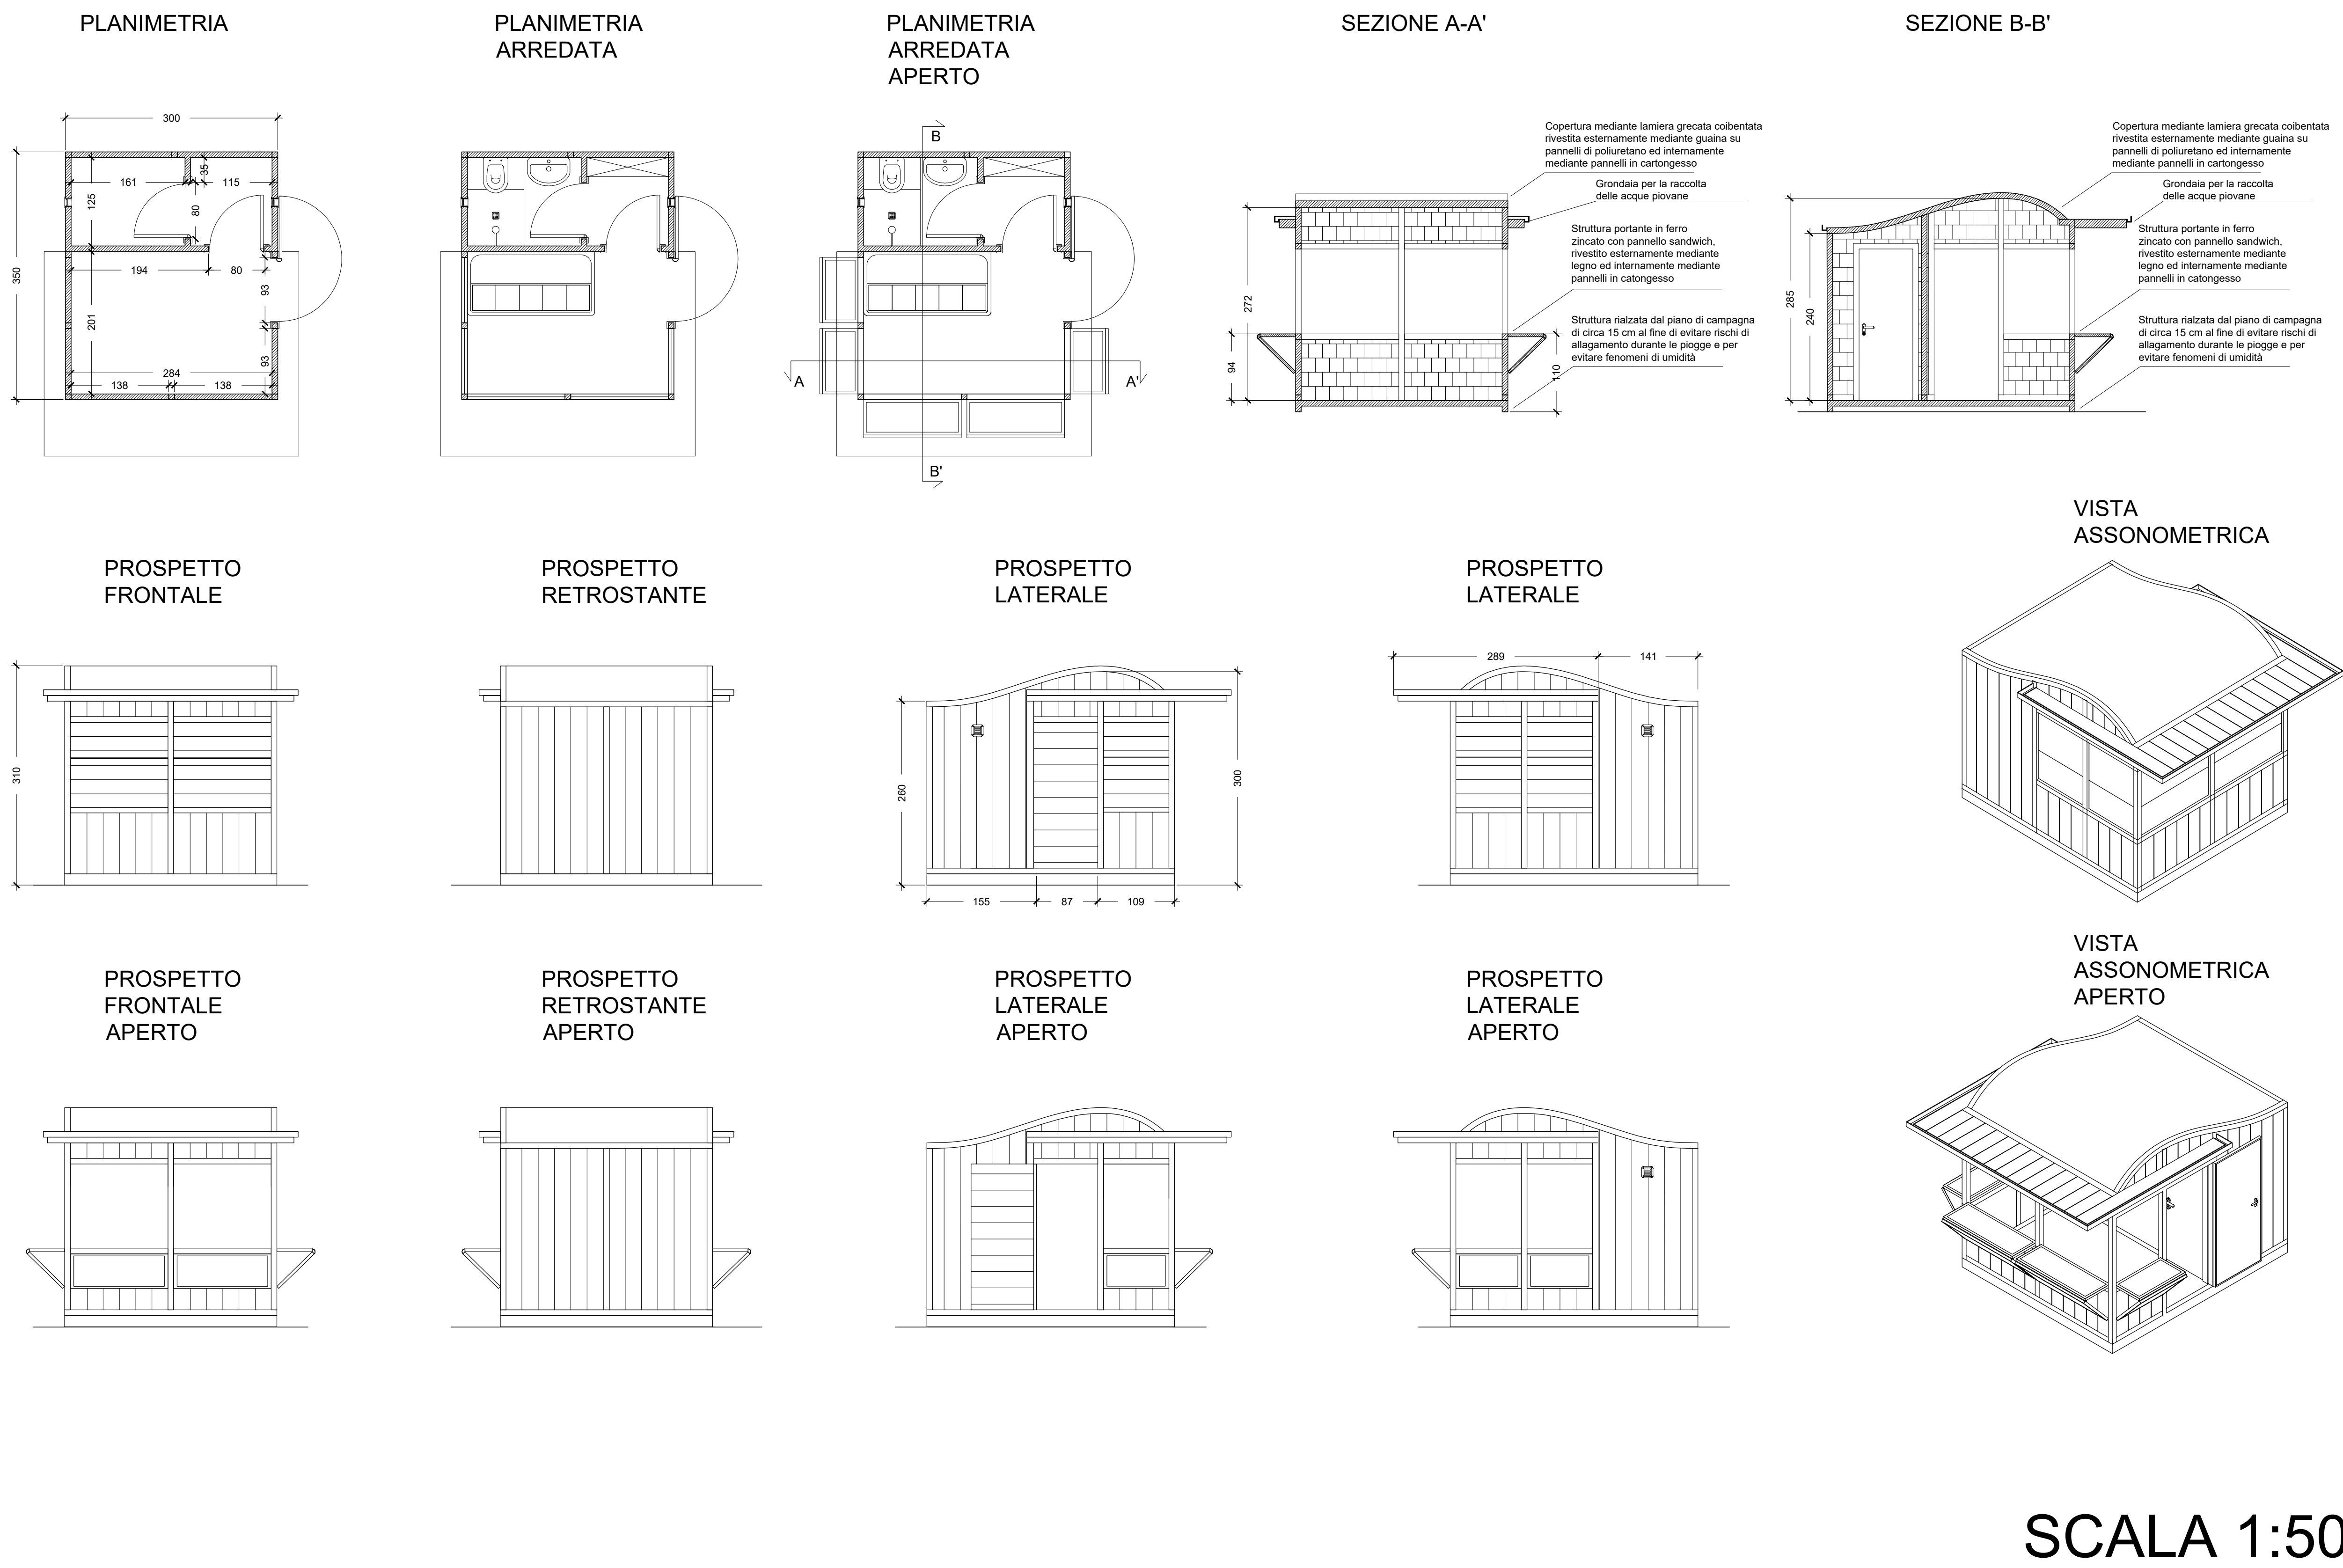

SCALA 1:50

VERSIONE TETTO LINEARE

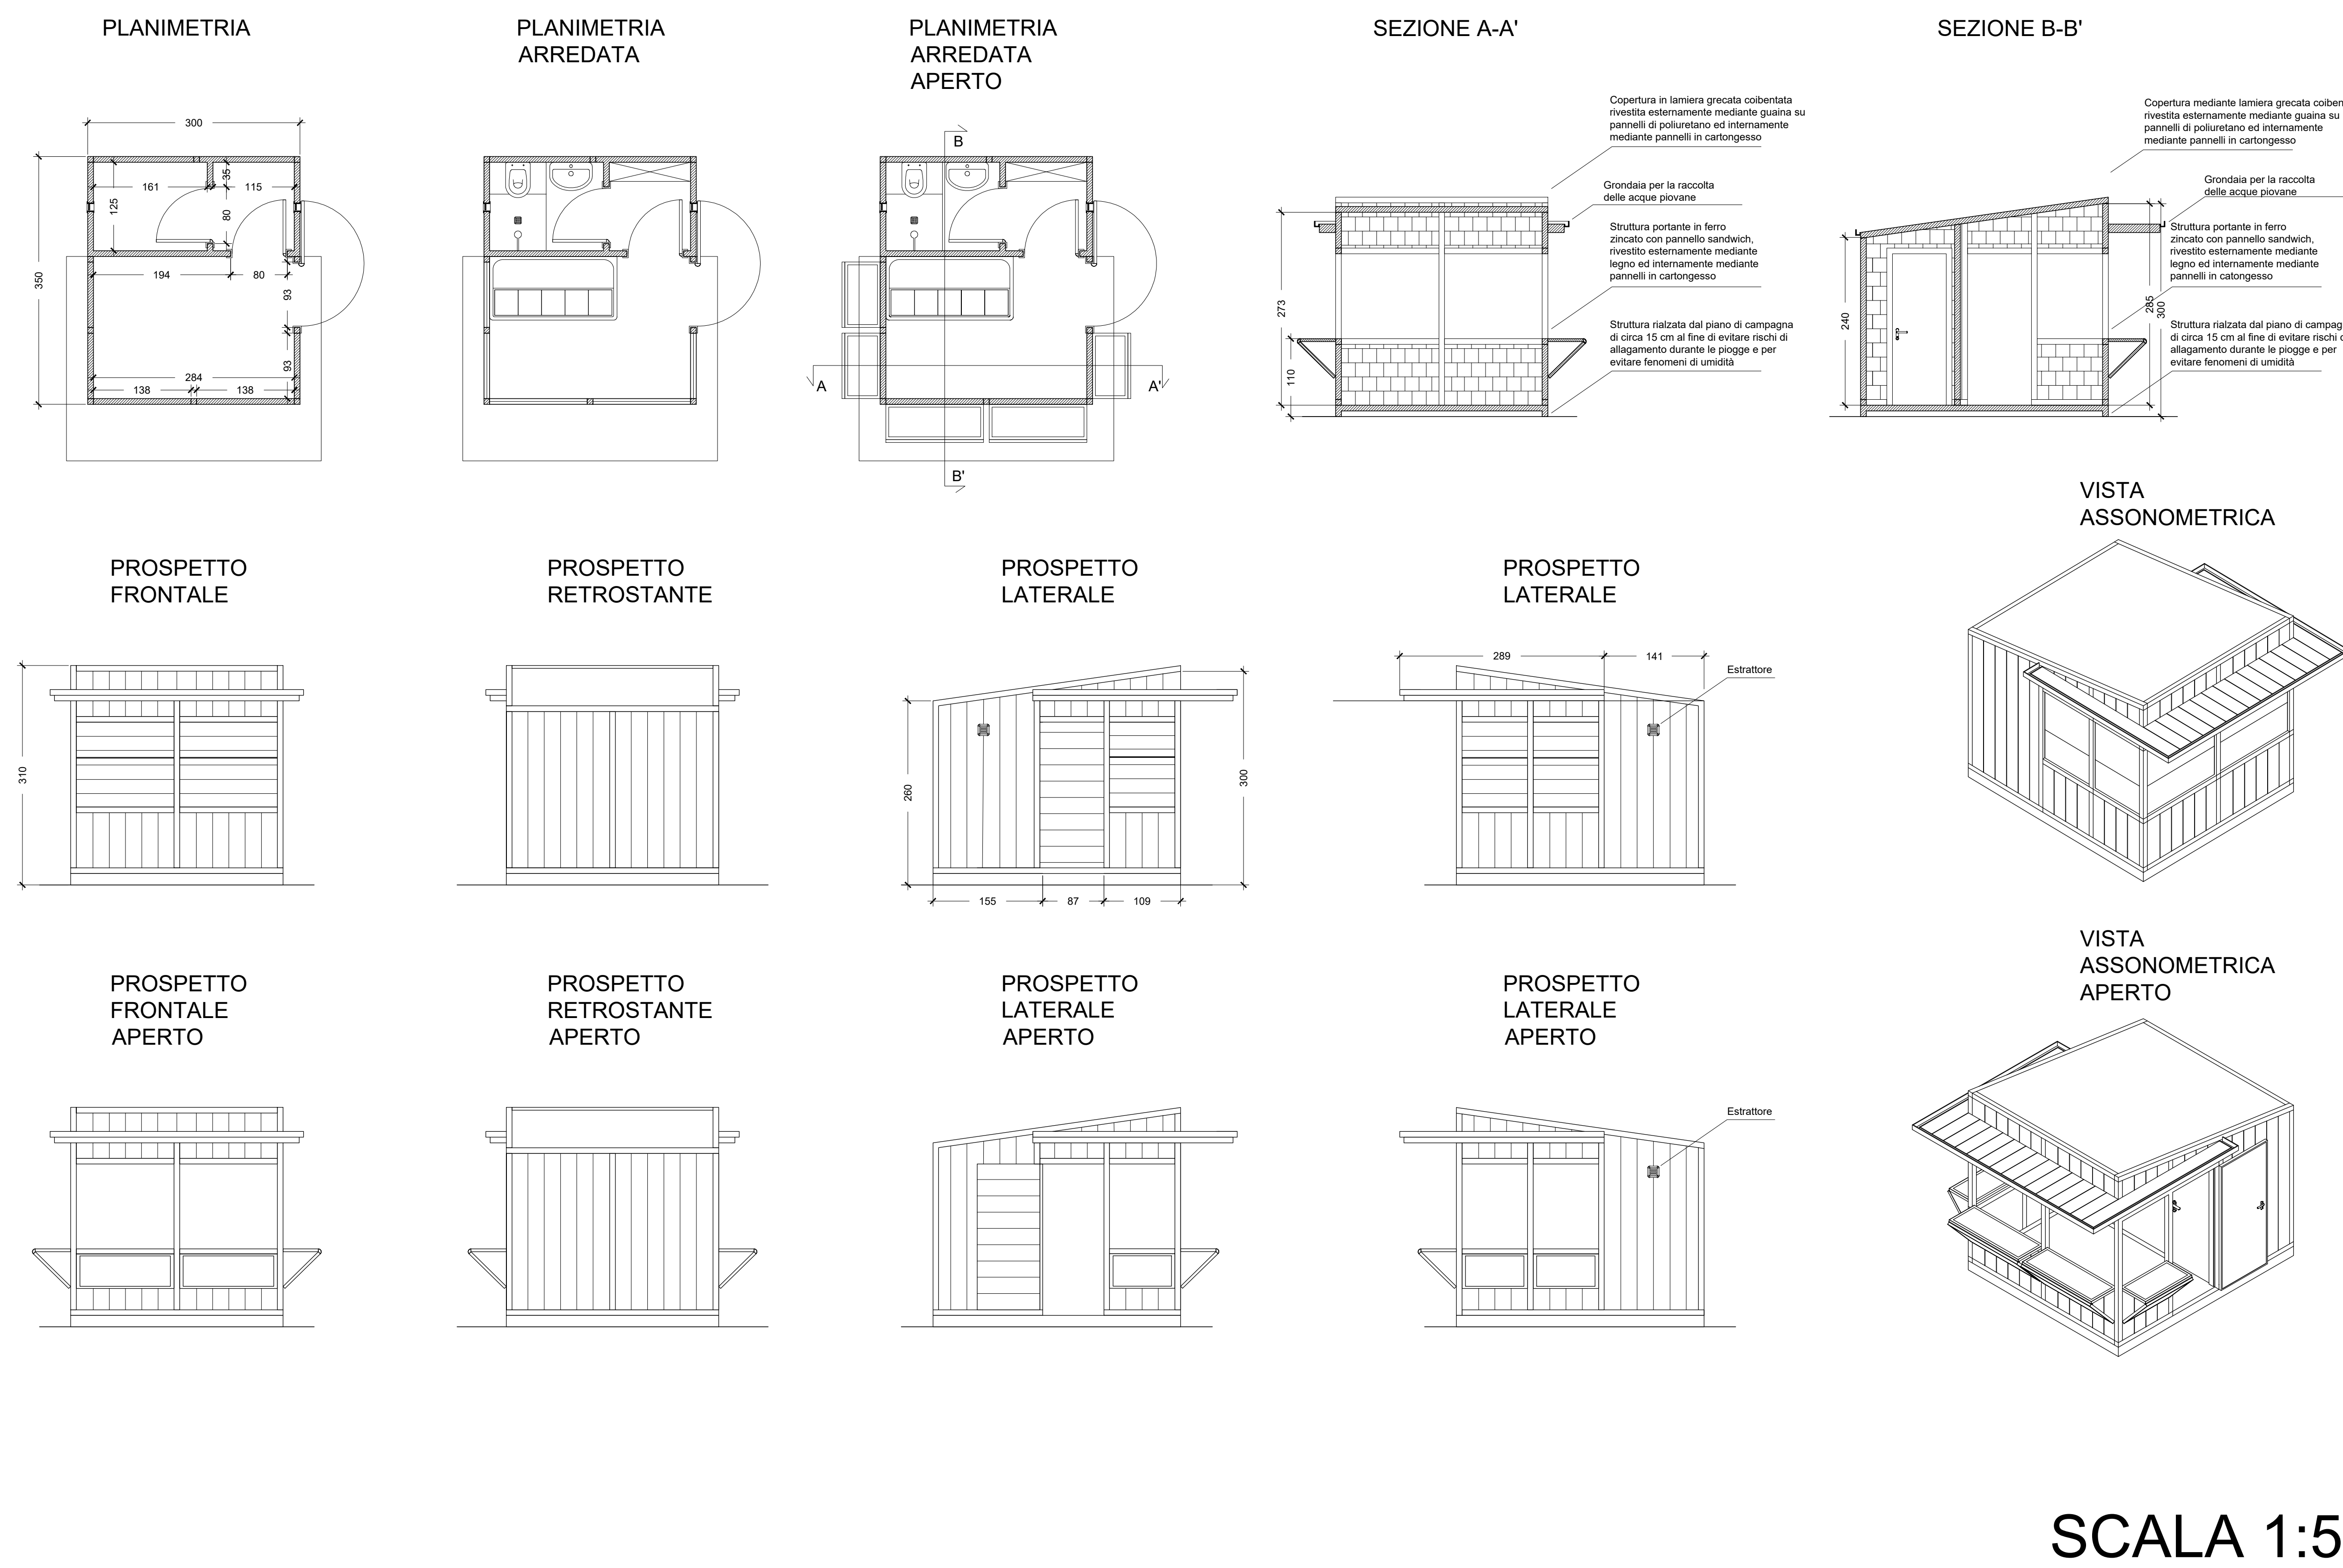

SCALA 1:50